
PIANO DI EVACUAZIONE

Punti di raccolta esterni e uscite di sicurezza

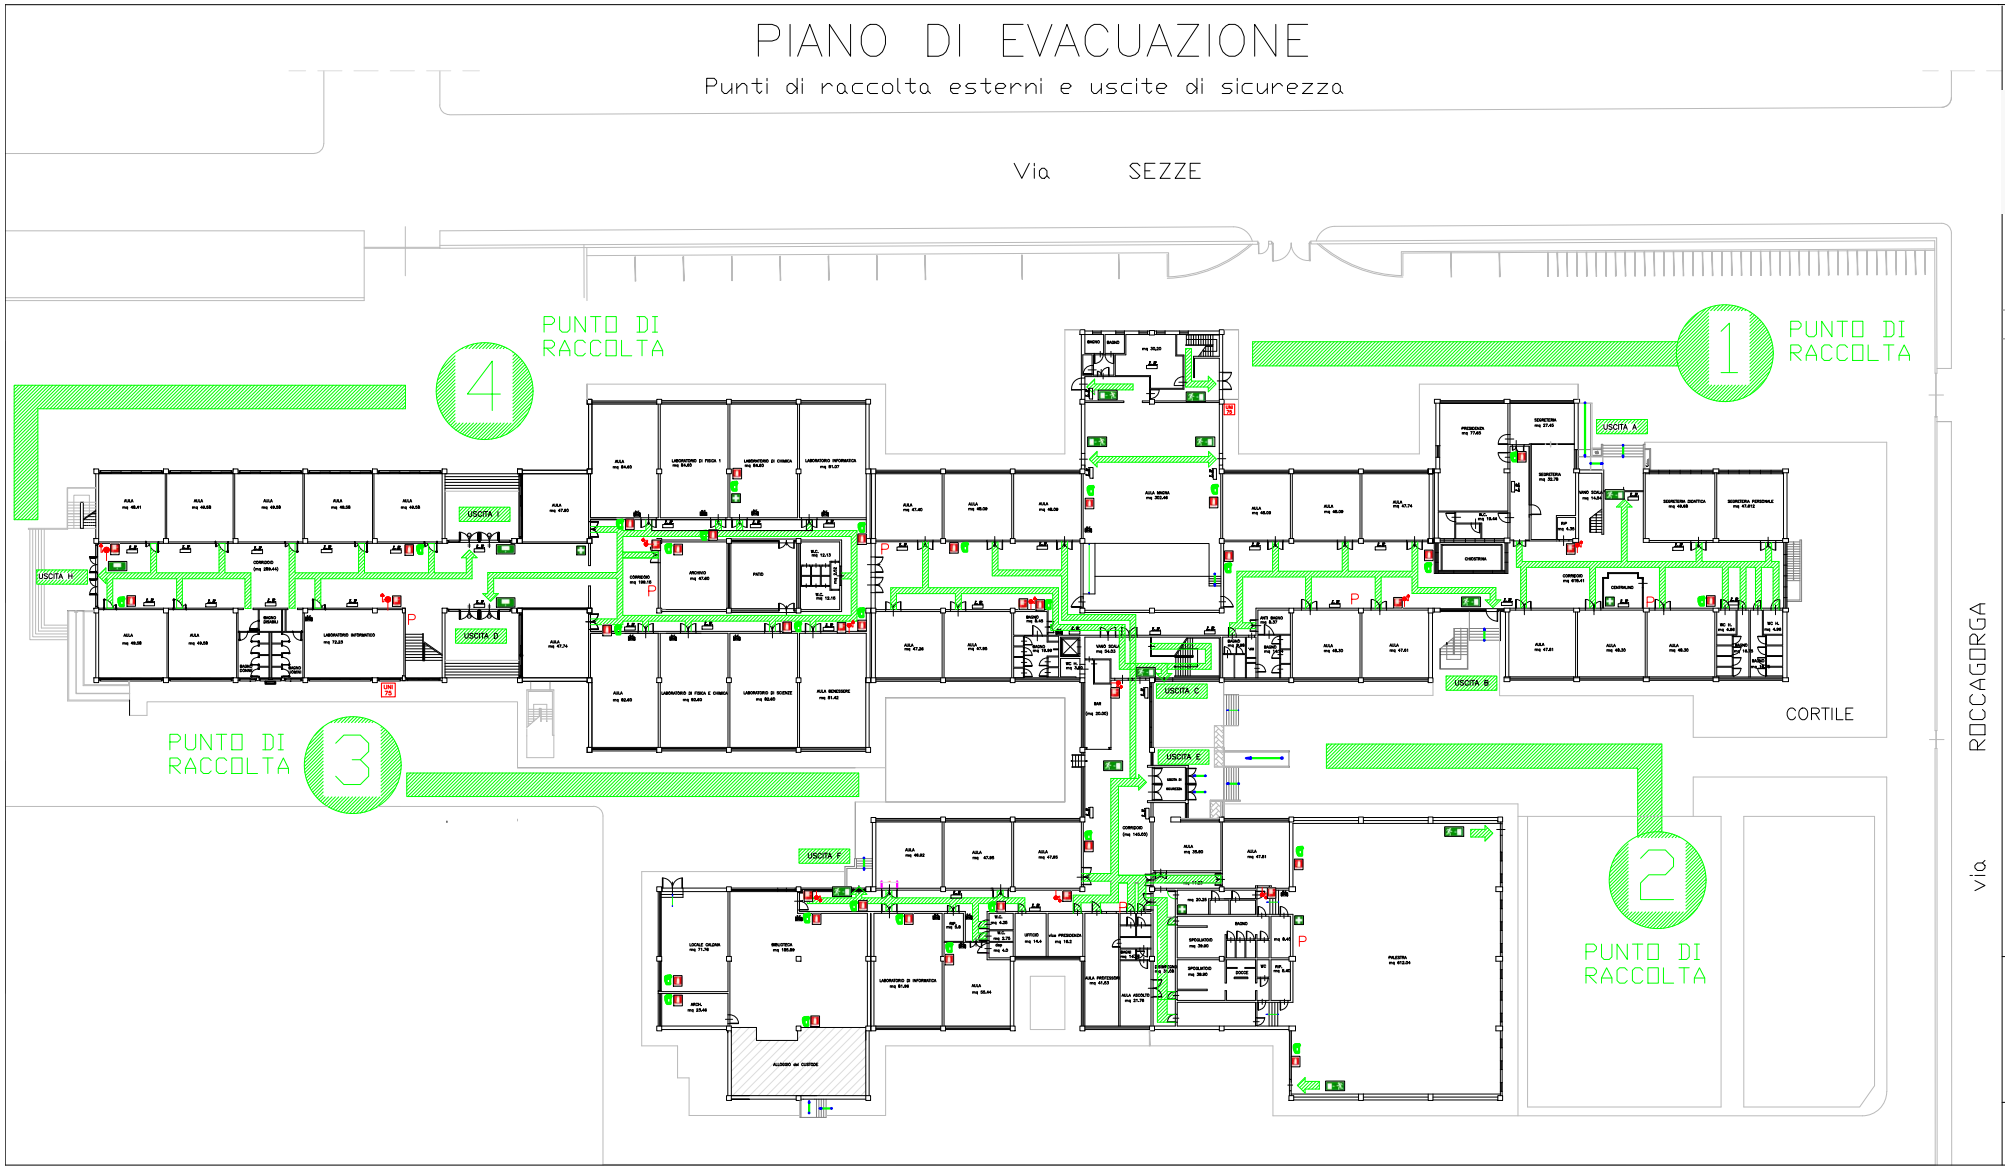

Il Dirigente Scolastico
Prof. Domenico Aversano

R.S.P.P. Prof. Giovanni Cassia

LICEO SCIENTIFICO E. MAJORANA LATINA

IN CASO DI EMERGENZA

- Mantenere la calma
- Dirigersi verso le U.S.
- Rivolgersi agli addetti all'emergenza
- Radunarsi nel punto di raccolta

AMBULANZA 118 - VV.F. 115 - POLIZIA 113

Legenda

- USCITA DI SICUREZZA
- CARTELLO IDRANTE
- IDRANTE
- CARTELLO ESTINTORE
- ESTINTORE
- QUADRO ELETTRICO
- LAMPADE EMERGENZA
- CARTELLO SCALA DI SICUREZZA
- CARTELLO USCITA DI SICUREZZA
- CASSETTA PRIMO SOCCORSO
- P — PULSANTE ALLARME
- UNI 75 — ATTACCO AUTOPOMPA

TAV. 1

Pianta Piano Terra

SCALA 1: 200