


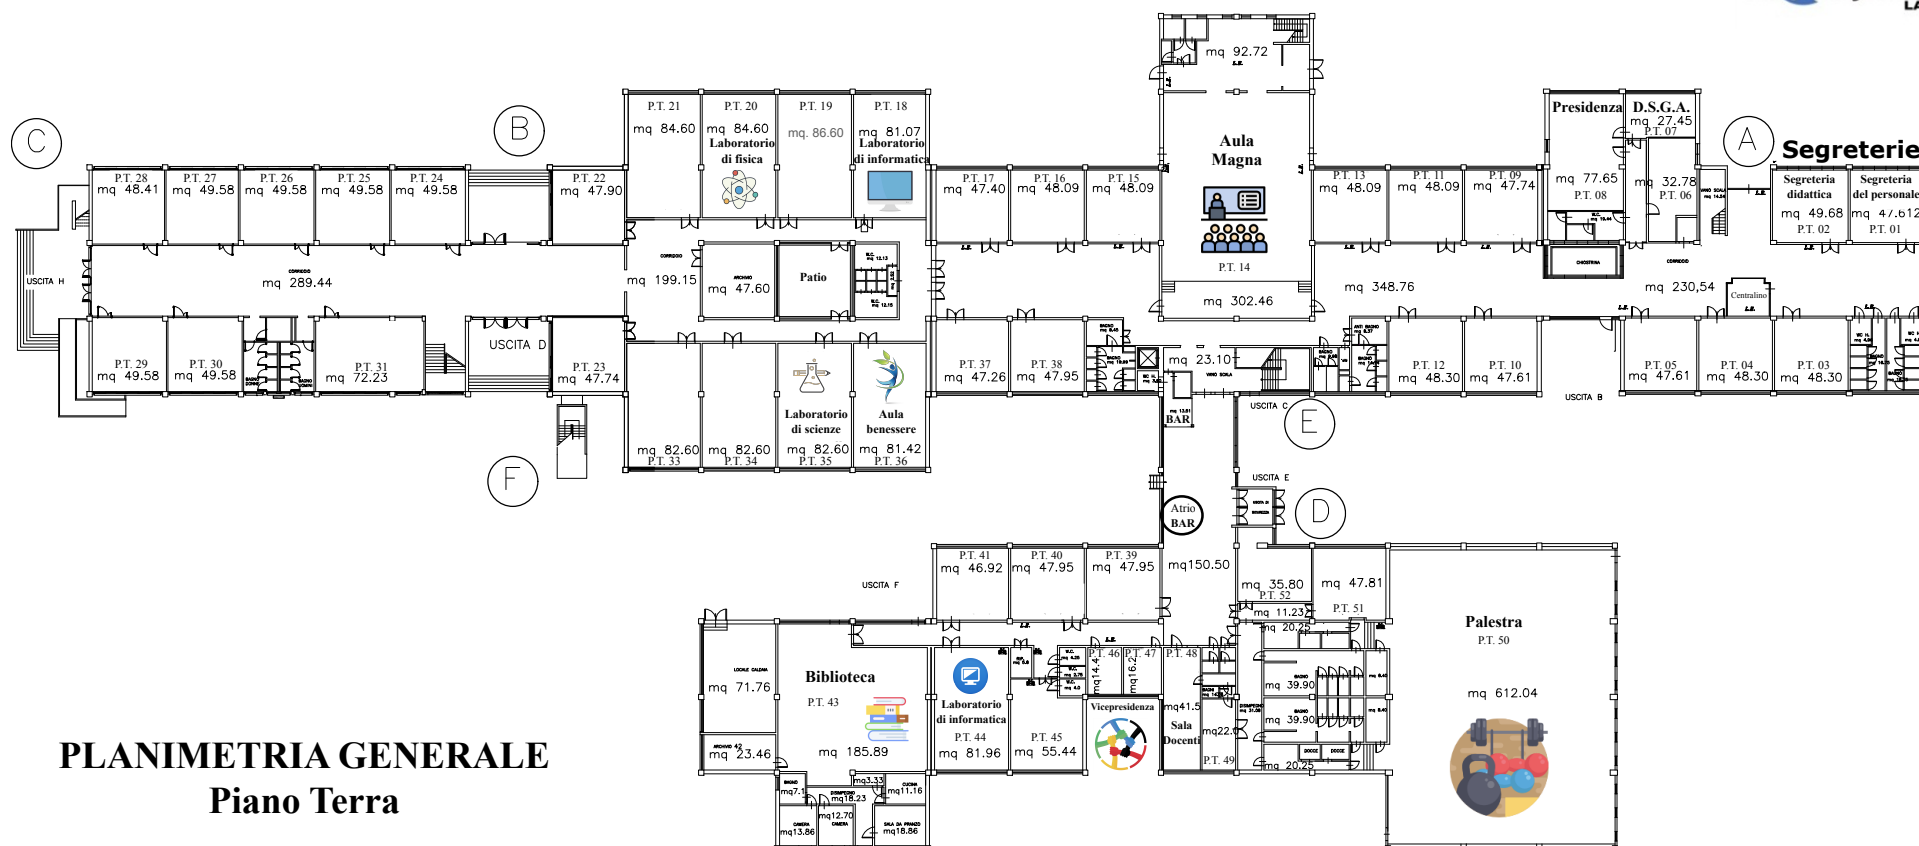

PLANIMETRIA GENERALE
Piano Terra